


Nivelul: 2 Etaj

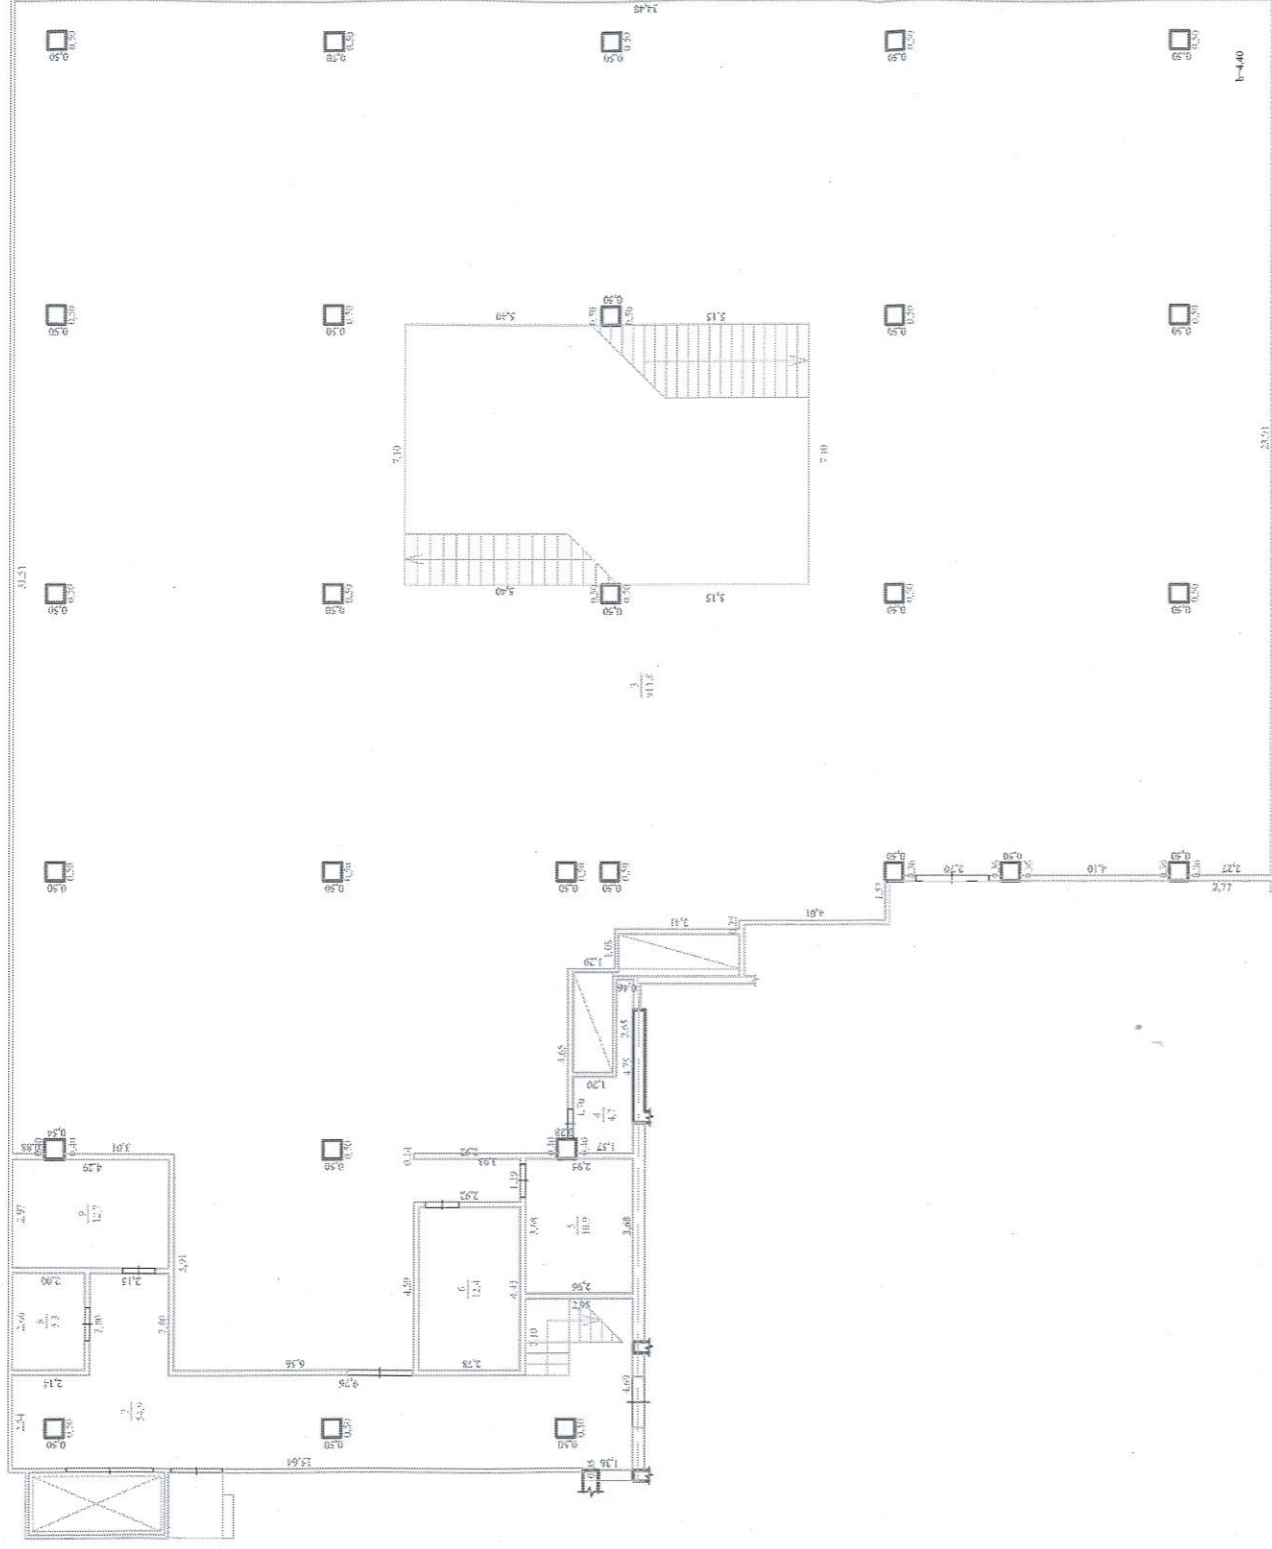


Nr.	Explicatia	Suprafata (m ²)
3	Sala preziderii servicii	91,8
4	Bucătărie modulară	4,7
5	Grup sanitar	10,9
6	Grup sanitar	12,4
7	Coridor	54,9
8	Cuanagerie	5,3
9	Cuanagerie	12,7
	TOTAL:	102,7

Marfani:

Suprafata totala: 102,7 m.p.

Suprafata comerciala, preziderii servicii 91,8 m.p.

Info proiectat S.A.L.	
Planul geometric al imobilului izolat	
Buc. Bucuresti, str. Mihai Eminescu, 67 nr. 2	
19201106/188/01.173	19.10.2023
Regina al de maltime	LIT
12(SFP+DB)	Semanat
	Scara 1:100

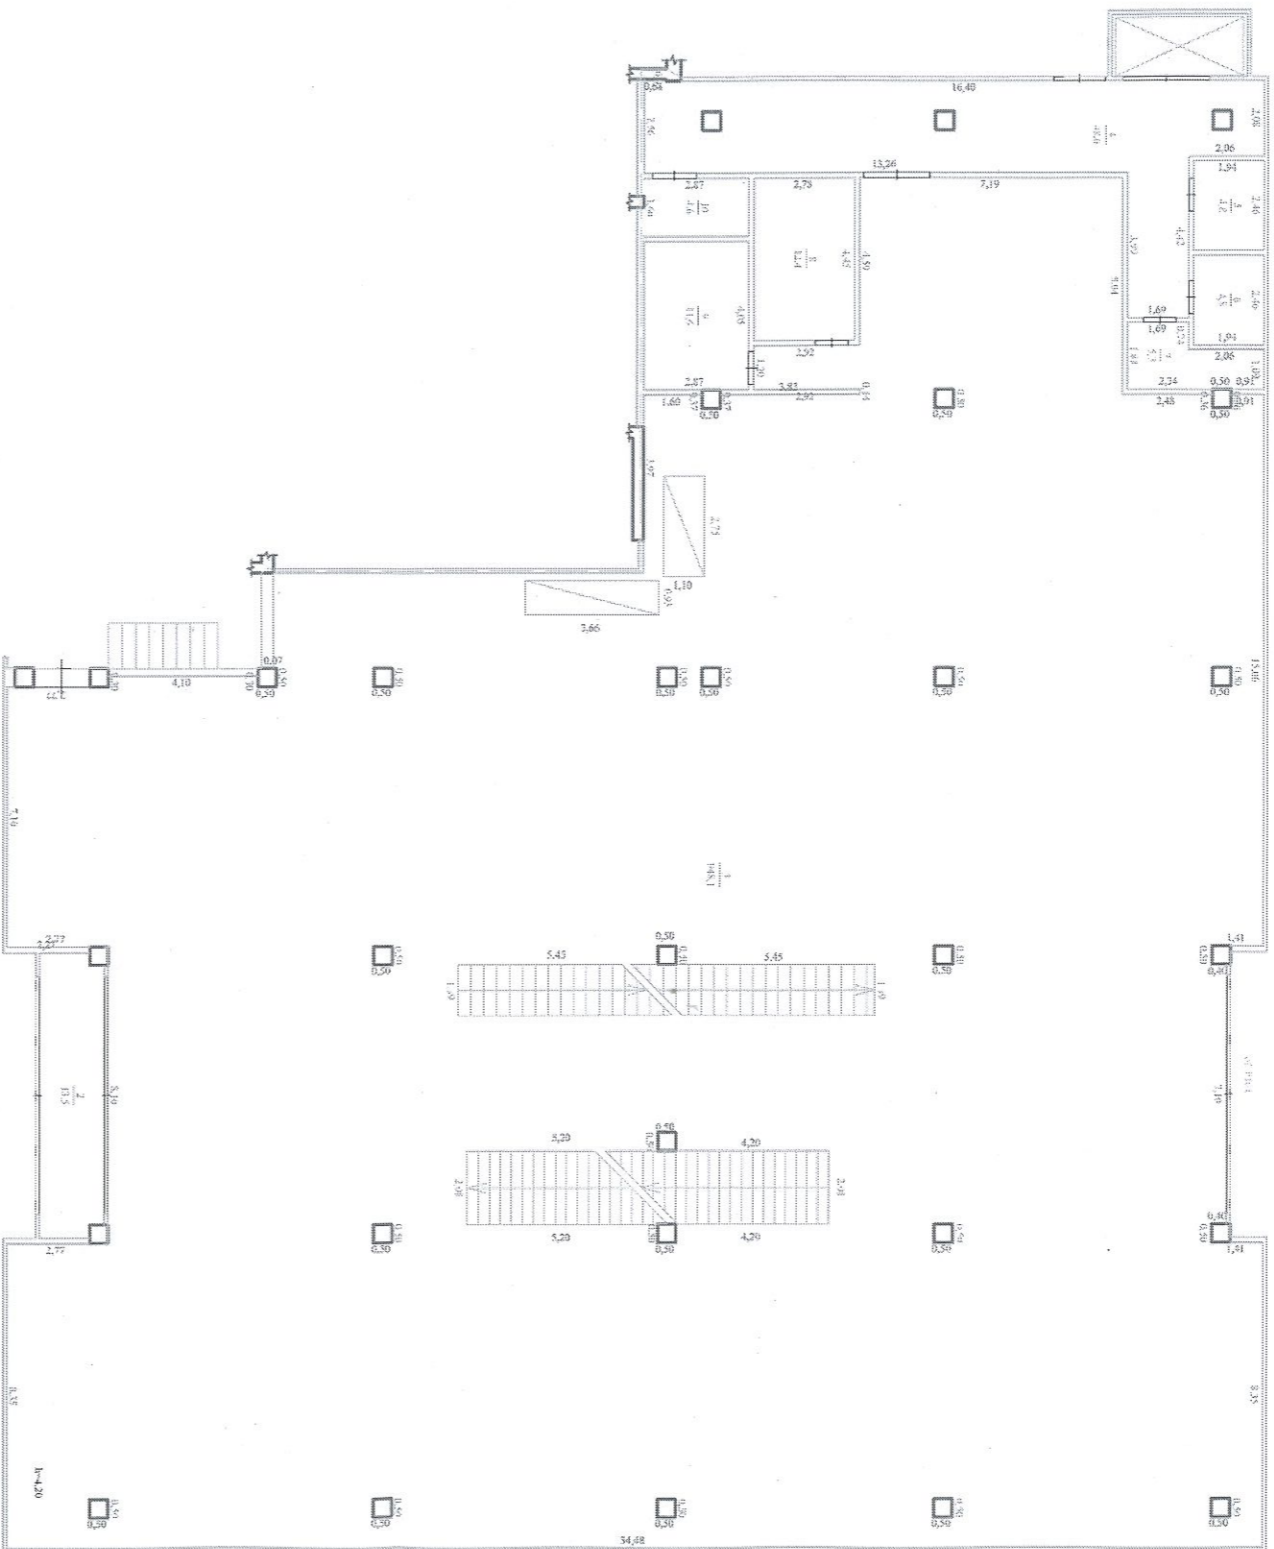

Nr.	Descrierea	Suprafata (m ²)
2	Tambur	13,5
3	Sala prestari servicii	948,1
4	Coridor	48,6
5	Incalzire auxiliara	4,8
6	Incalzire auxiliara	4,8
7	Incalzire auxiliara	5,3
8	Grupa sanitara	13,4
9	Grupa sanitara	11,6
10	Grupa sanitara	4,6
TOTAL:		1053,7


Metriani:

Suprafata totala: 1053,7 m.p.

Suprafata comerciala, prestari servicii: 948,1 m.p.

Informațional S.R.L.	
Panoul geometric și topografic	București
nr. Mărușenișca, 67, of. P101, mun. Urziceni	
9201106/188.01.171	LIT
Regula nr. de măsurare	194-01
135-P-10B3	Semnat
19.10.2021	Scara 1:100

Nivelul:1 Parter

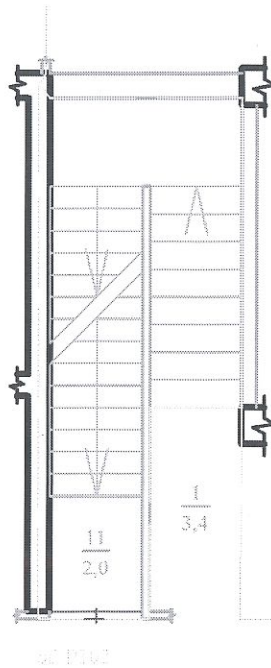

Explicația		
Nr.	Destinația	Suprafața(m.p.)
11	Coridor	2,0
	TOTAL:	2,0


Mențiuni:

Suprafața totală: 2,0 m.p.

Suprafața comercială, prestări servicii 0,0 m.p.

<i>Infoproximcad S.R.L.</i>			
Planul geometric al încăperii izolate			
Bloc locativ din str. Mhai Eminescu, 67, of. P102, mun. Ungheni,			
9201106.188.01.169	LIT 19A-01	Întocmit	Celacu Andrian
Regim ul de înălțime		Verificat	Celacu Andrian
12(S+P+10E)		Semnat	
19.10.2021			Scara 1:100

Nivelul:-1 Subsol

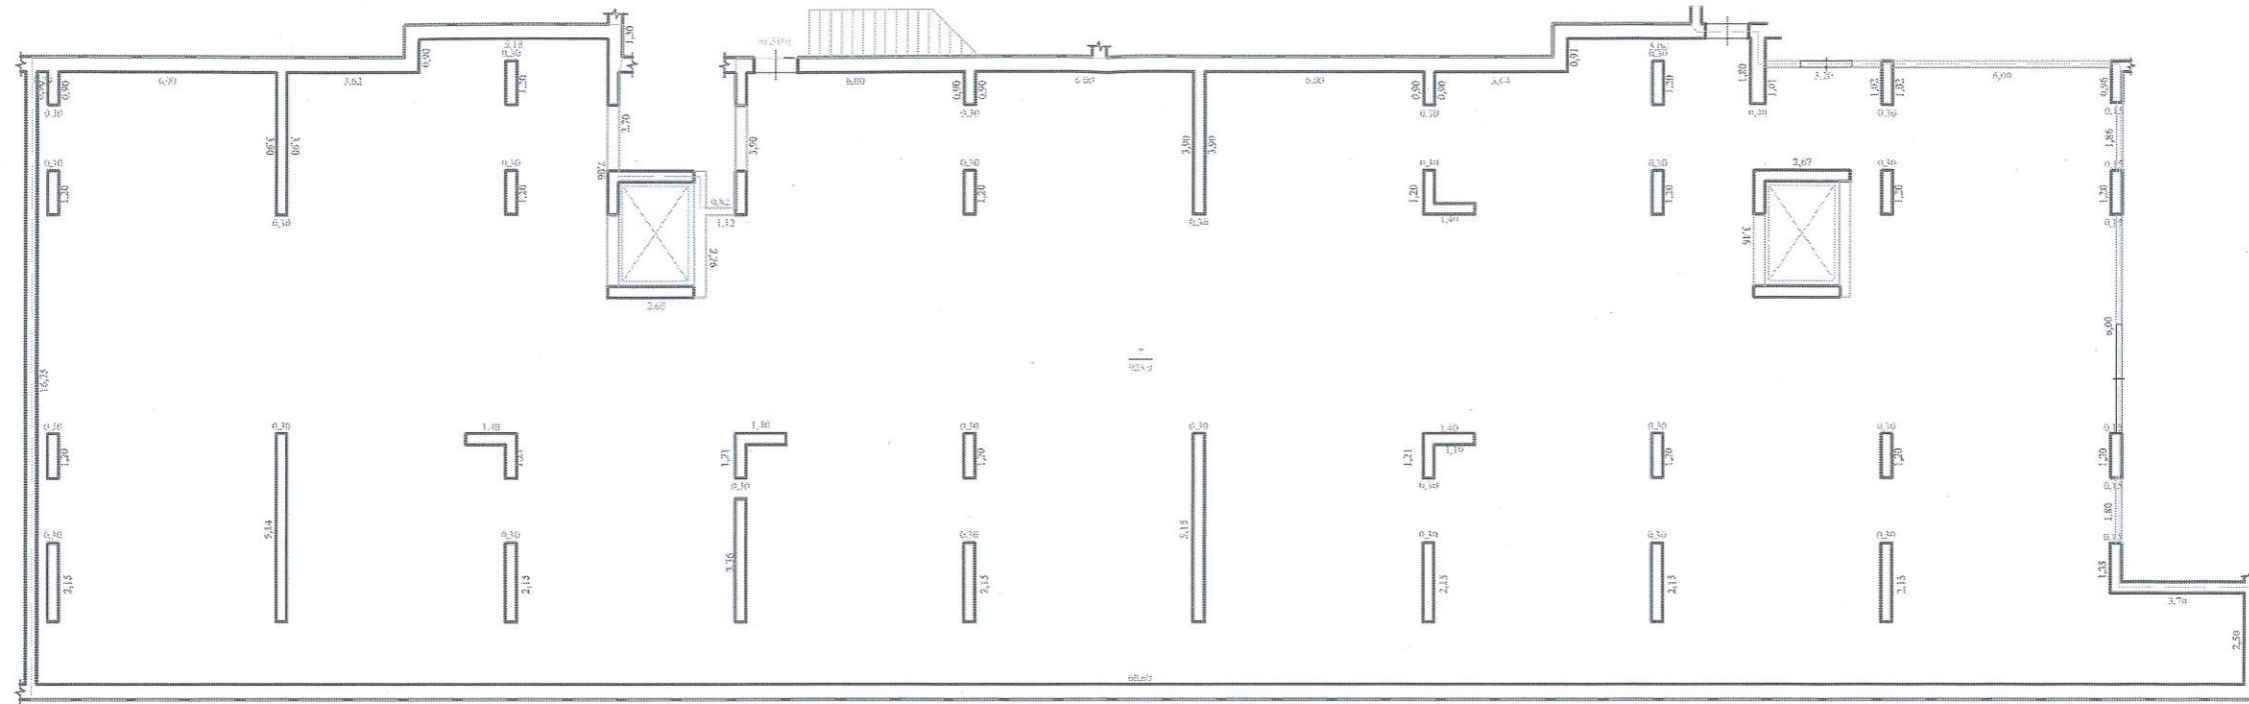


Replicatia		
Nr.	Destinatia	Suprafata(m p.)
7	Sala prestari servicii	928,9
TOTAL:		928,9

Mențiuni:

Suprafata totală: 928,9 m.p.

Suprafata comercială, prestări servicii 928,9 m.p.

InfoproxiCAD S.R.L.			
Planul geometric al încăperii izolate			
Bloc locativ din			
str. Mhai Eminescu, 67, of.S101, mun. Ungheni			
9201106.188.01.168	Intocmit	Celsor Adrian	
Reginul de Inaltimare	LIT	Verificat	Celsor Adrian
12(S-P+10E)	19A-01	Semnat	
19.10.2021	Scara 1:100		

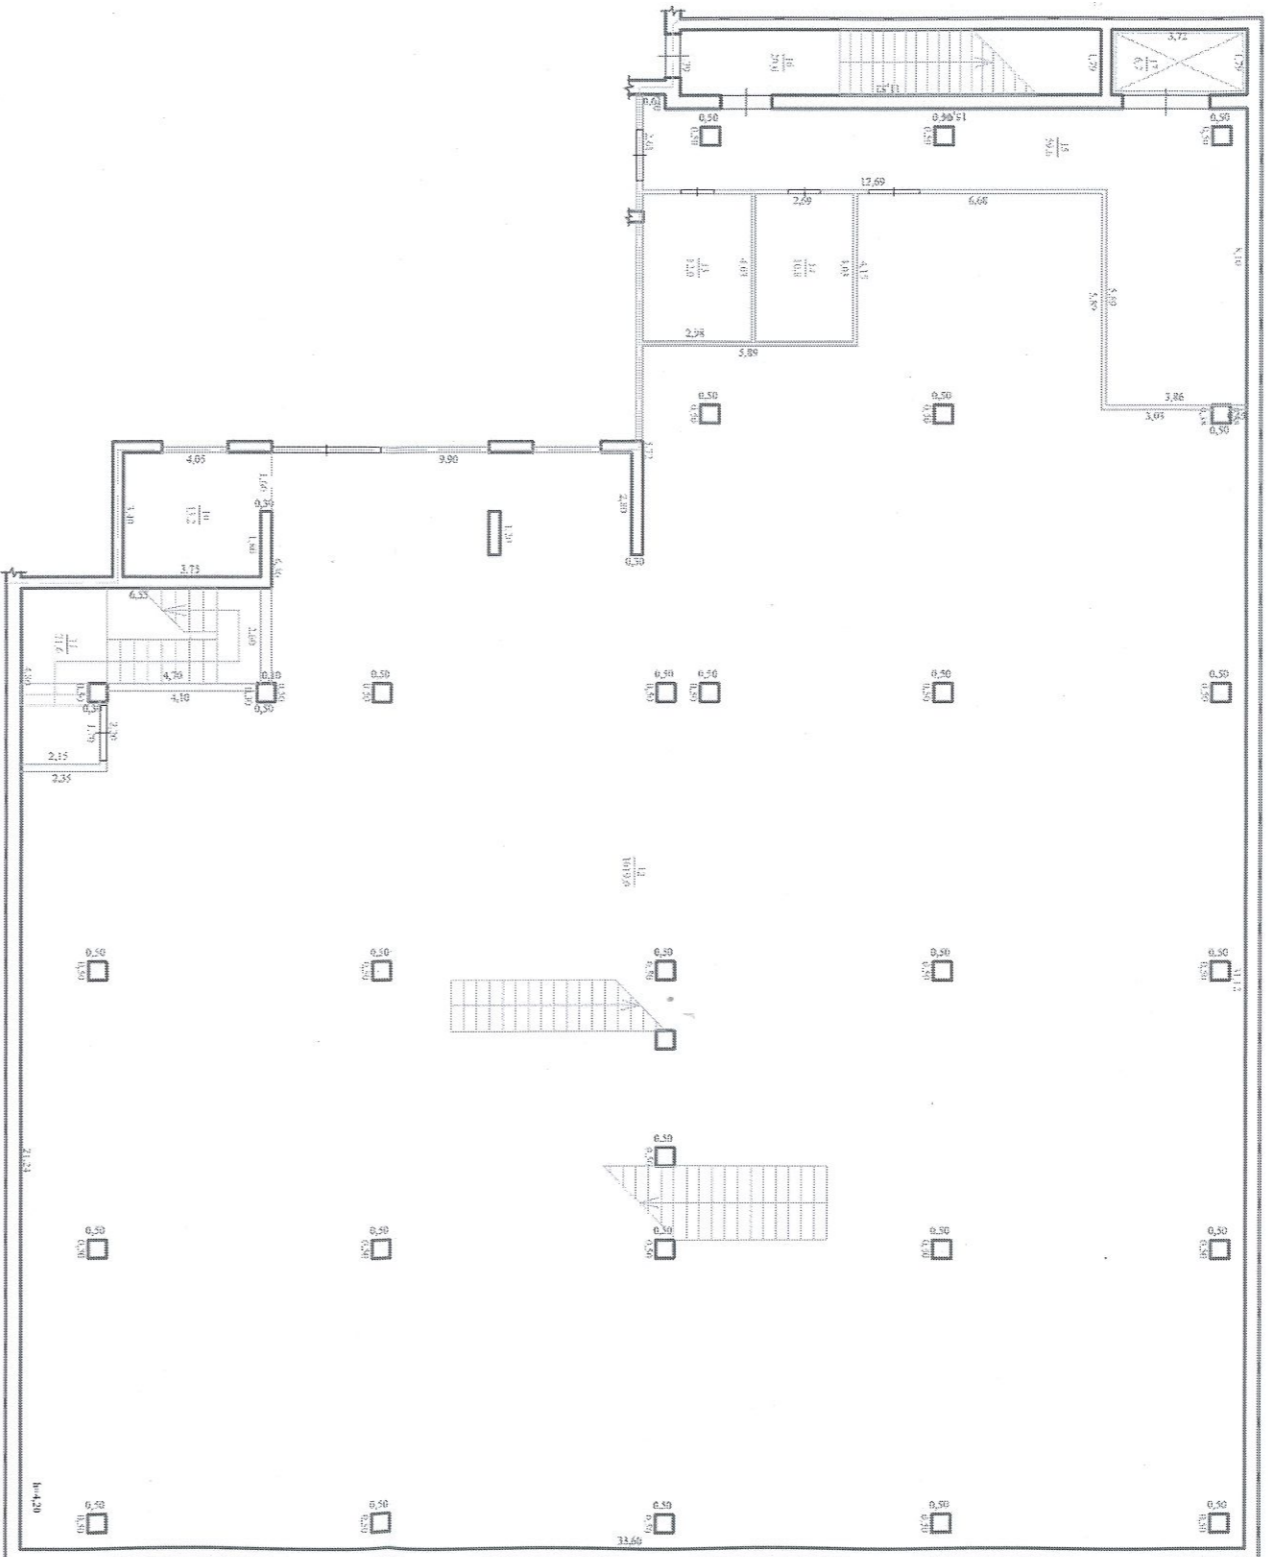

Nr.	Destinația	Suprafața(m.p.)
10	Sali pentru servicii	13,2
11	Casa scării	21,6
12	Sali pentru servicii	1019,0
13	Grup sanitar	12,0
14	Grup sanitar	10,8
15	Instanțe auxiliare	59,6
16	Casa ascensorului	20,6
17	Casa ascensorului	6,7
TOTAL:		1163,5

Mezajim:

Suprafața totală: 1163,5 m.p.

Suprafața comercială, pentru servicii: 1032,2 m.p.

Informațional S.R.L.	
Planul geometric al încăperii izolate	
nr. Mahal Emilian, nr. 47 P102, mun. Ungheni	Buc. Incalz. etc
9201106.188.01.169	LIT
Regimul ul. de mănăstire 19A-d1	Intensiv
12S-P-10B3	Verificat
	Capitol. Arhitectural
	Semnat
19.10.2021	Scara 1:100