


**Schema organizării circulației rutiere a căii de acces la  
blocurile locale cu spații comerciale/prestări servicii și parcuri  
auto subterane (proiectate) din or. Ialoveni,  
str. Stefan cel Mare 2, și str. Petru Stefanuca, 5**

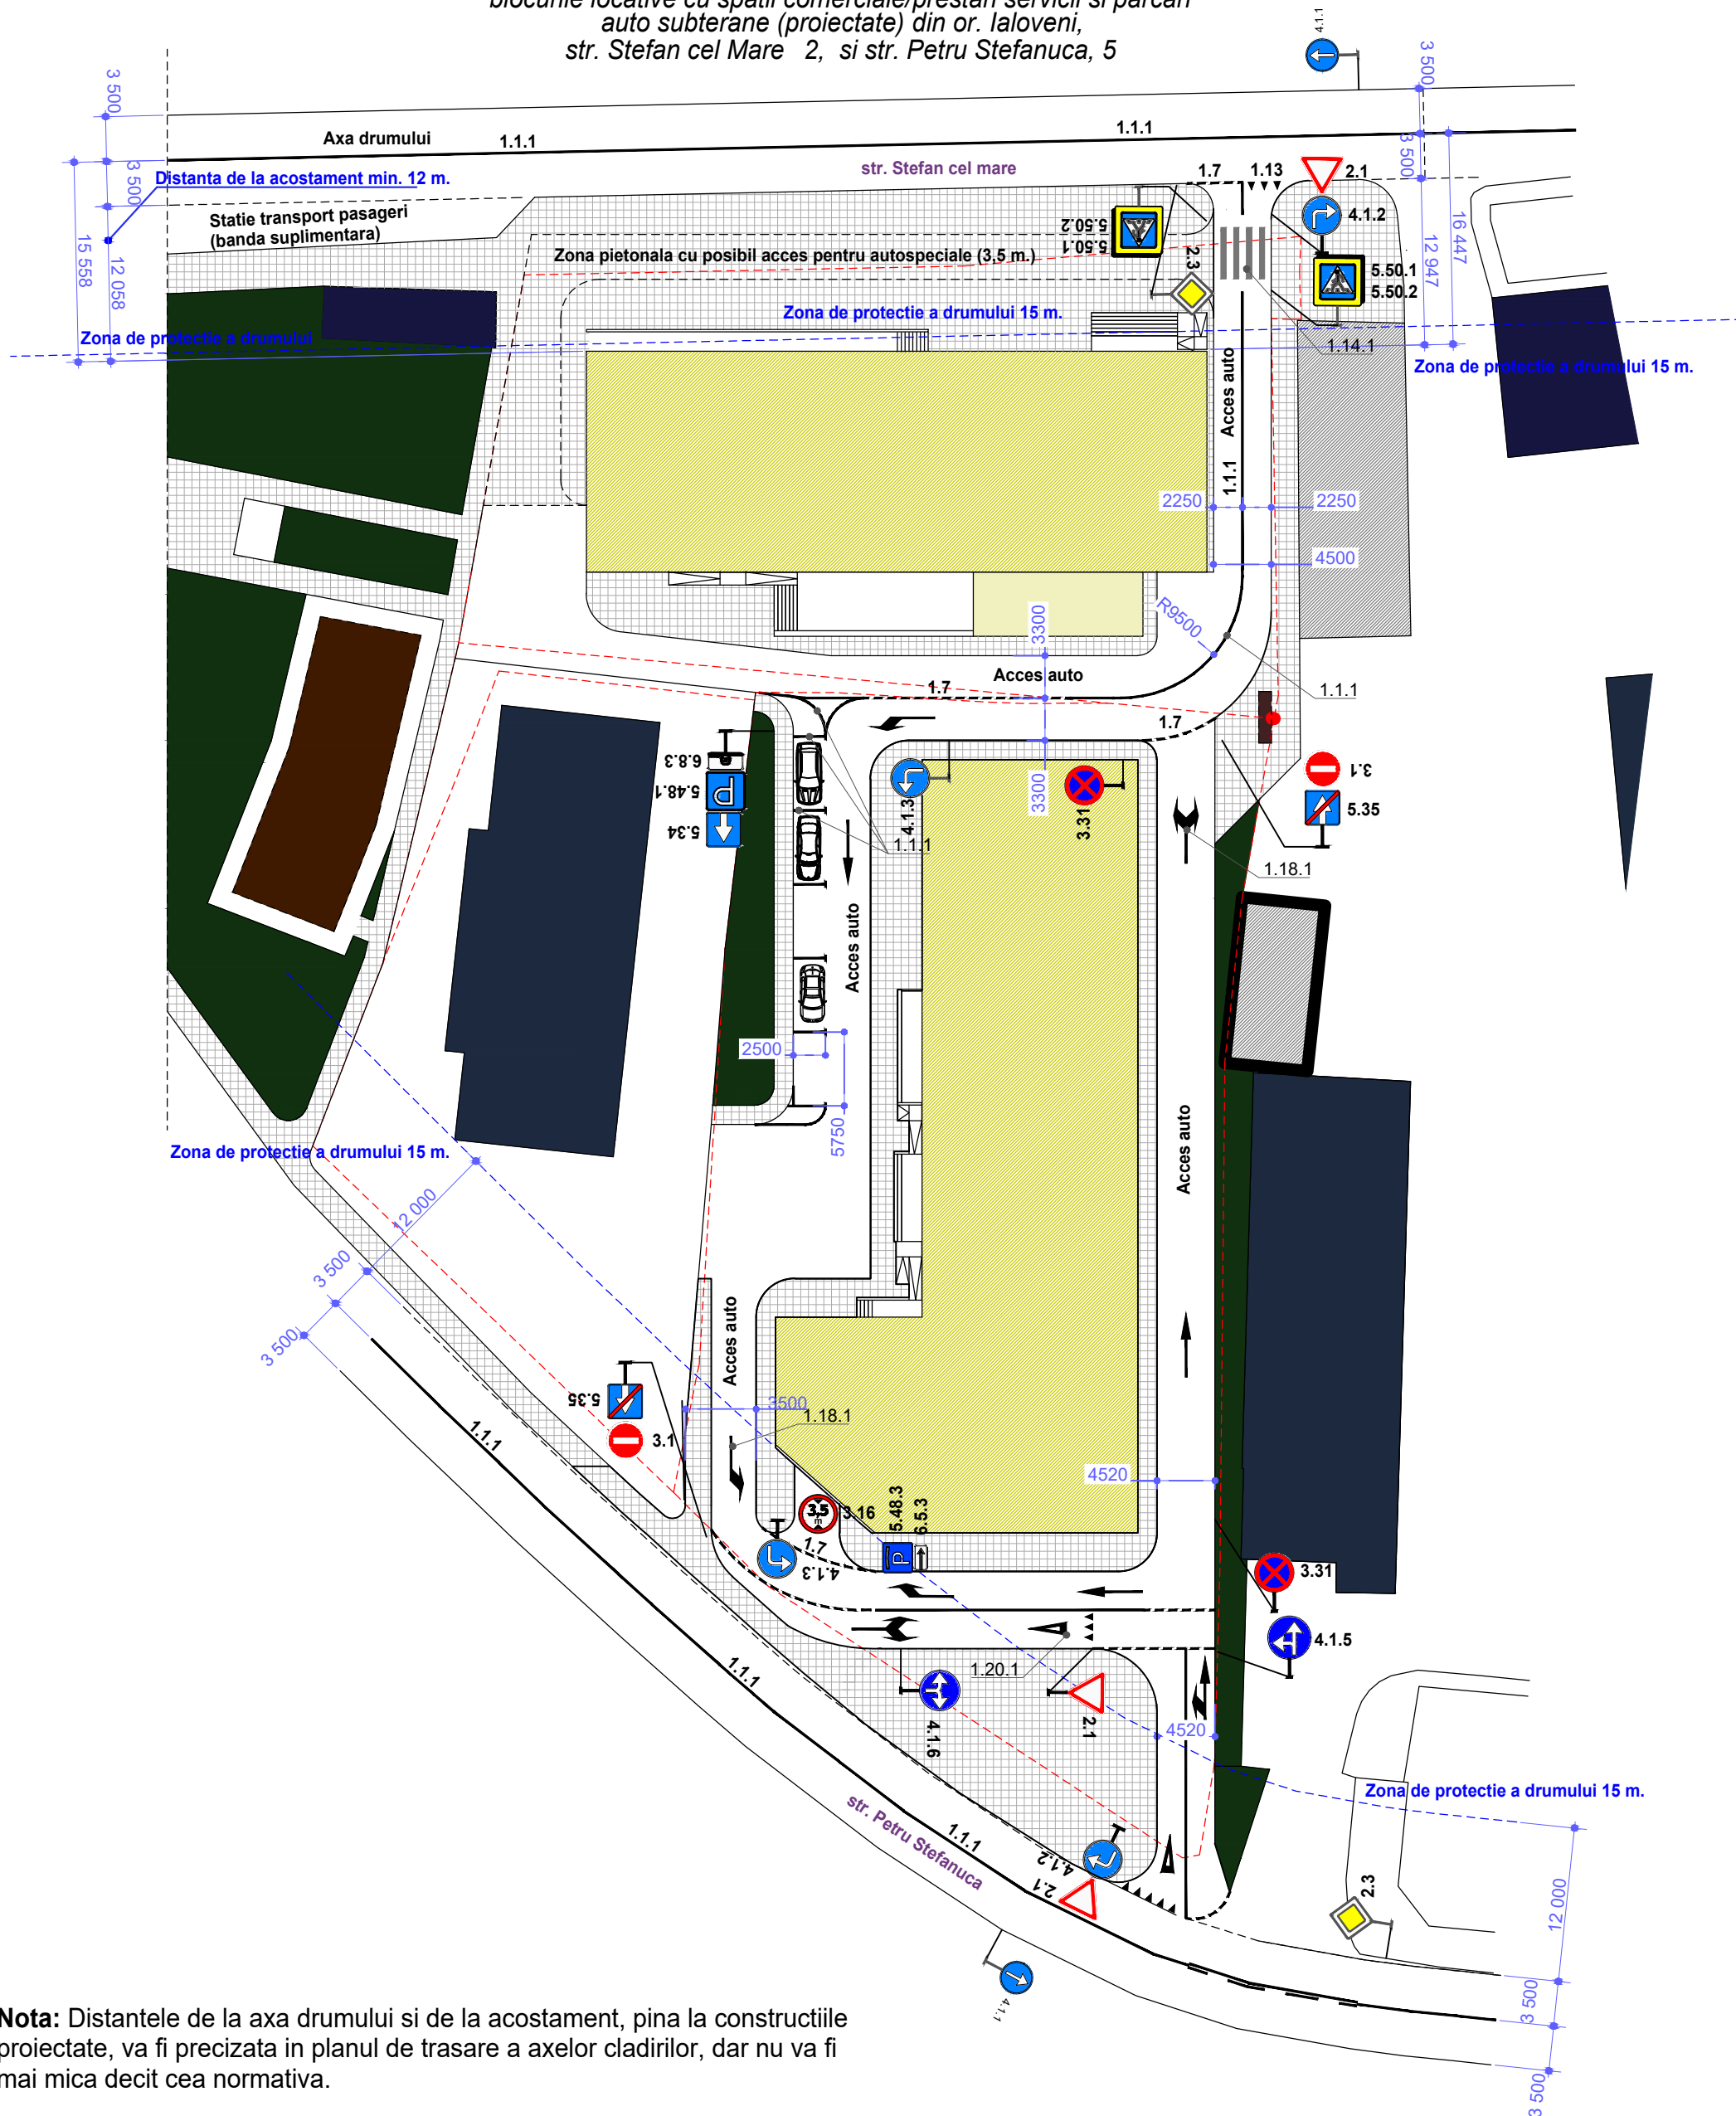

**Nota:** Distanțele de la axa drumului și de la acostament, pînă la construcțiile proiectate, va fi precizată în planul de trasare a axelor clădirilor, dar nu va fi mai mică decît cea normativă.

<p><i>Proiectul este elaborat cu respectarea documentelor normative în vigoare și asigură nivelul de calitate corespunzător</i></p> <p>A) Rezistența și stabilitate B) Siguranța în exploatare C) Siguranța la foc D) Igienă, sănătatea oamenilor, amenajare și protecția mediului înconjurător E) izolație termică, hidrofuga și economie de energie F) protecție împotriva zgomotului</p> <p>Arhitect Șef al proiectului _____ Inginer Șef al proiectului _____</p>	Beneficiar: SRL EUROCONS COM		Obiect nr. 1-0210/23		
	<p>Director</p> <p>A.S.P. Ciuhrii Gh.</p> <p>I.S.P. Condratenco St.</p> <p>Șef Grup</p> <p>Executat Caraivan S.</p> <p>Comp.S.R Plinschi O.</p> <p>Comp.I.V</p> <p>Comp.A.C</p> <p>Comp.A.E.E</p>			<p><b>Schema organizării circulației rutiere a căii de acces la blocurile locale cu spații comerciale/prestări servicii și parcuri auto subterane (proiectate) din or. Ialoveni, str. Stefan cel Mare 2, și str. Petru Stefanuca, 5</b></p> <p><b>Proiect Blocuri locale cu spații comerciale/prestări servicii și parcuri auto subterane</b></p>	
			Faza	Plansa	Planse
			SA		
			S.R.L. "STROI ART"		